


Gemeinde: Hohenahr
Gemarkung: Altenkirchen
Flur: 4
Maßstab: 1:500 (DIN A3)

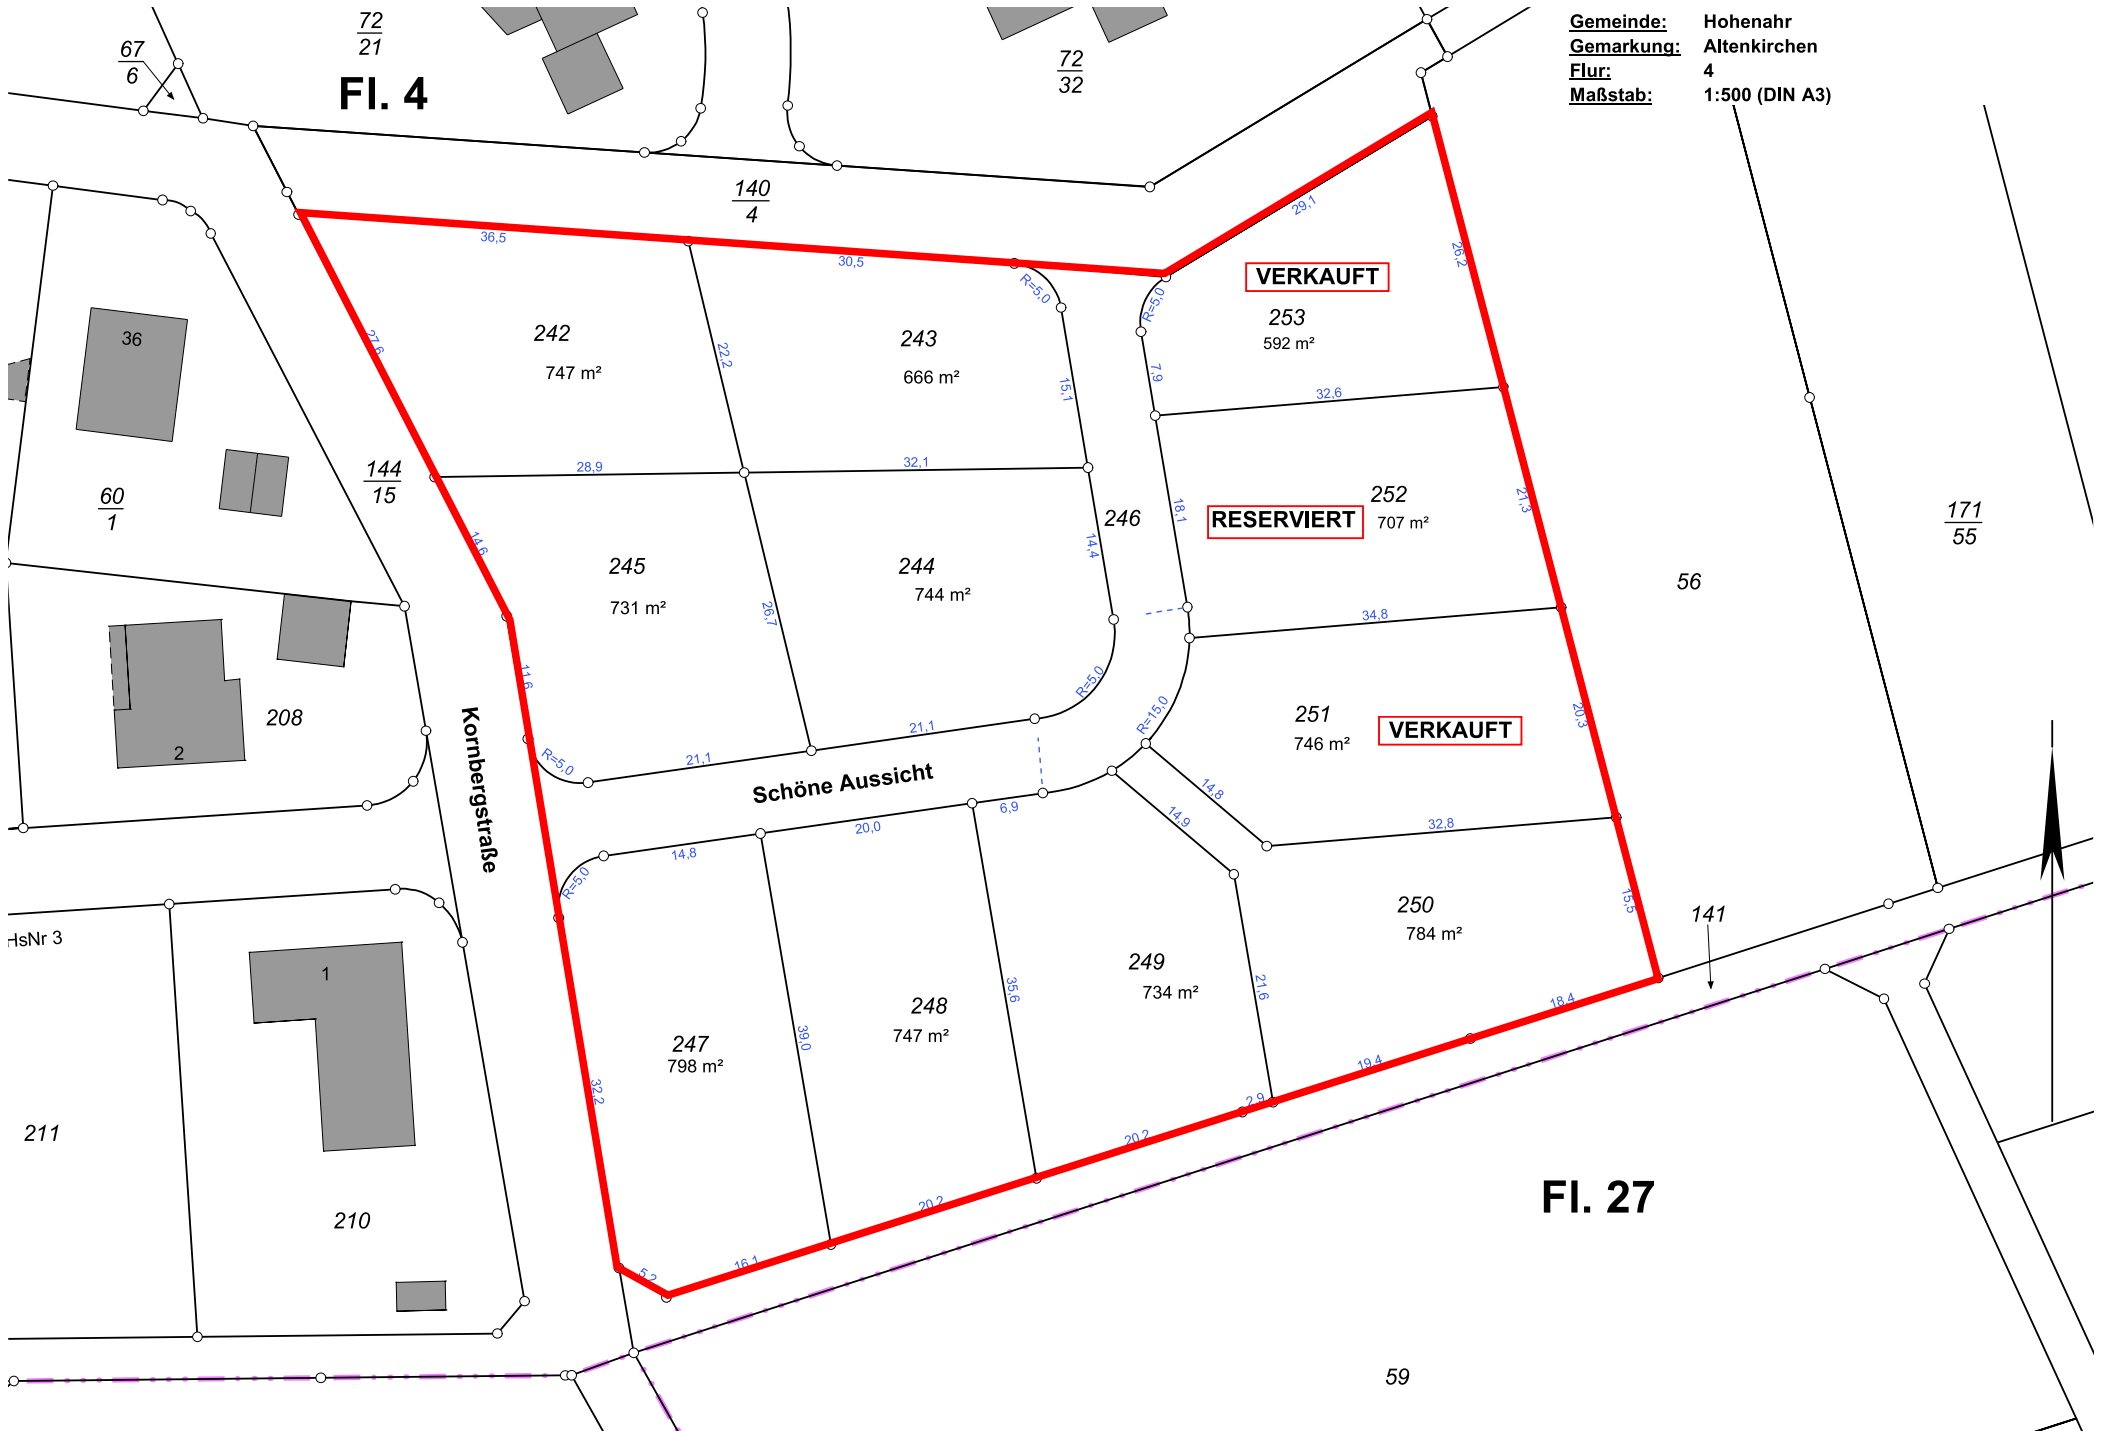

Fl. 4

Fl. 27

Kornbergstraße

Schöne Aussicht

VERKAUFT

RESERVIERT

VERKAUFT

242
747 m²

243
666 m²

253
592 m²

245
731 m²

244
744 m²

252
707 m²

251
746 m²

247
798 m²

248
747 m²

249
734 m²

250
784 m²

1

36

60
1

208

210

211

HsNr 3

140
4

144
15

171
55

56

59

141

67
6

72
21

72
32