


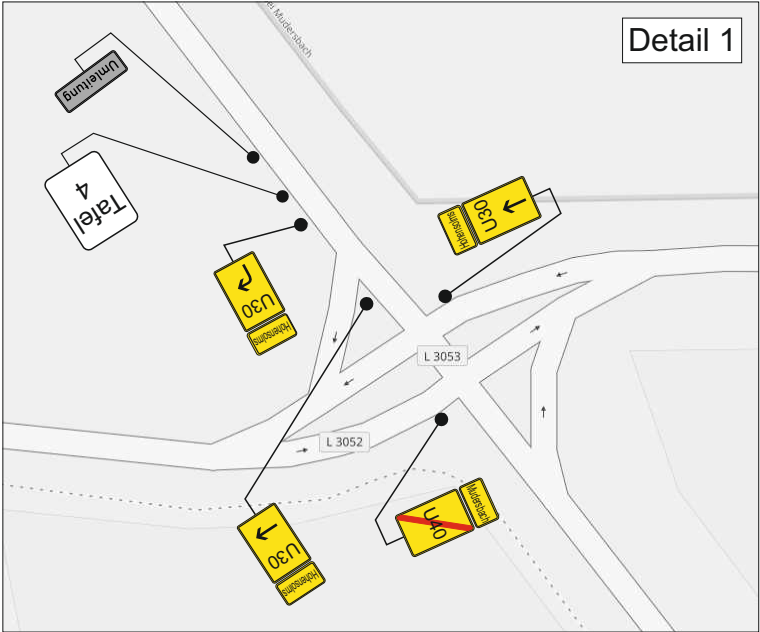


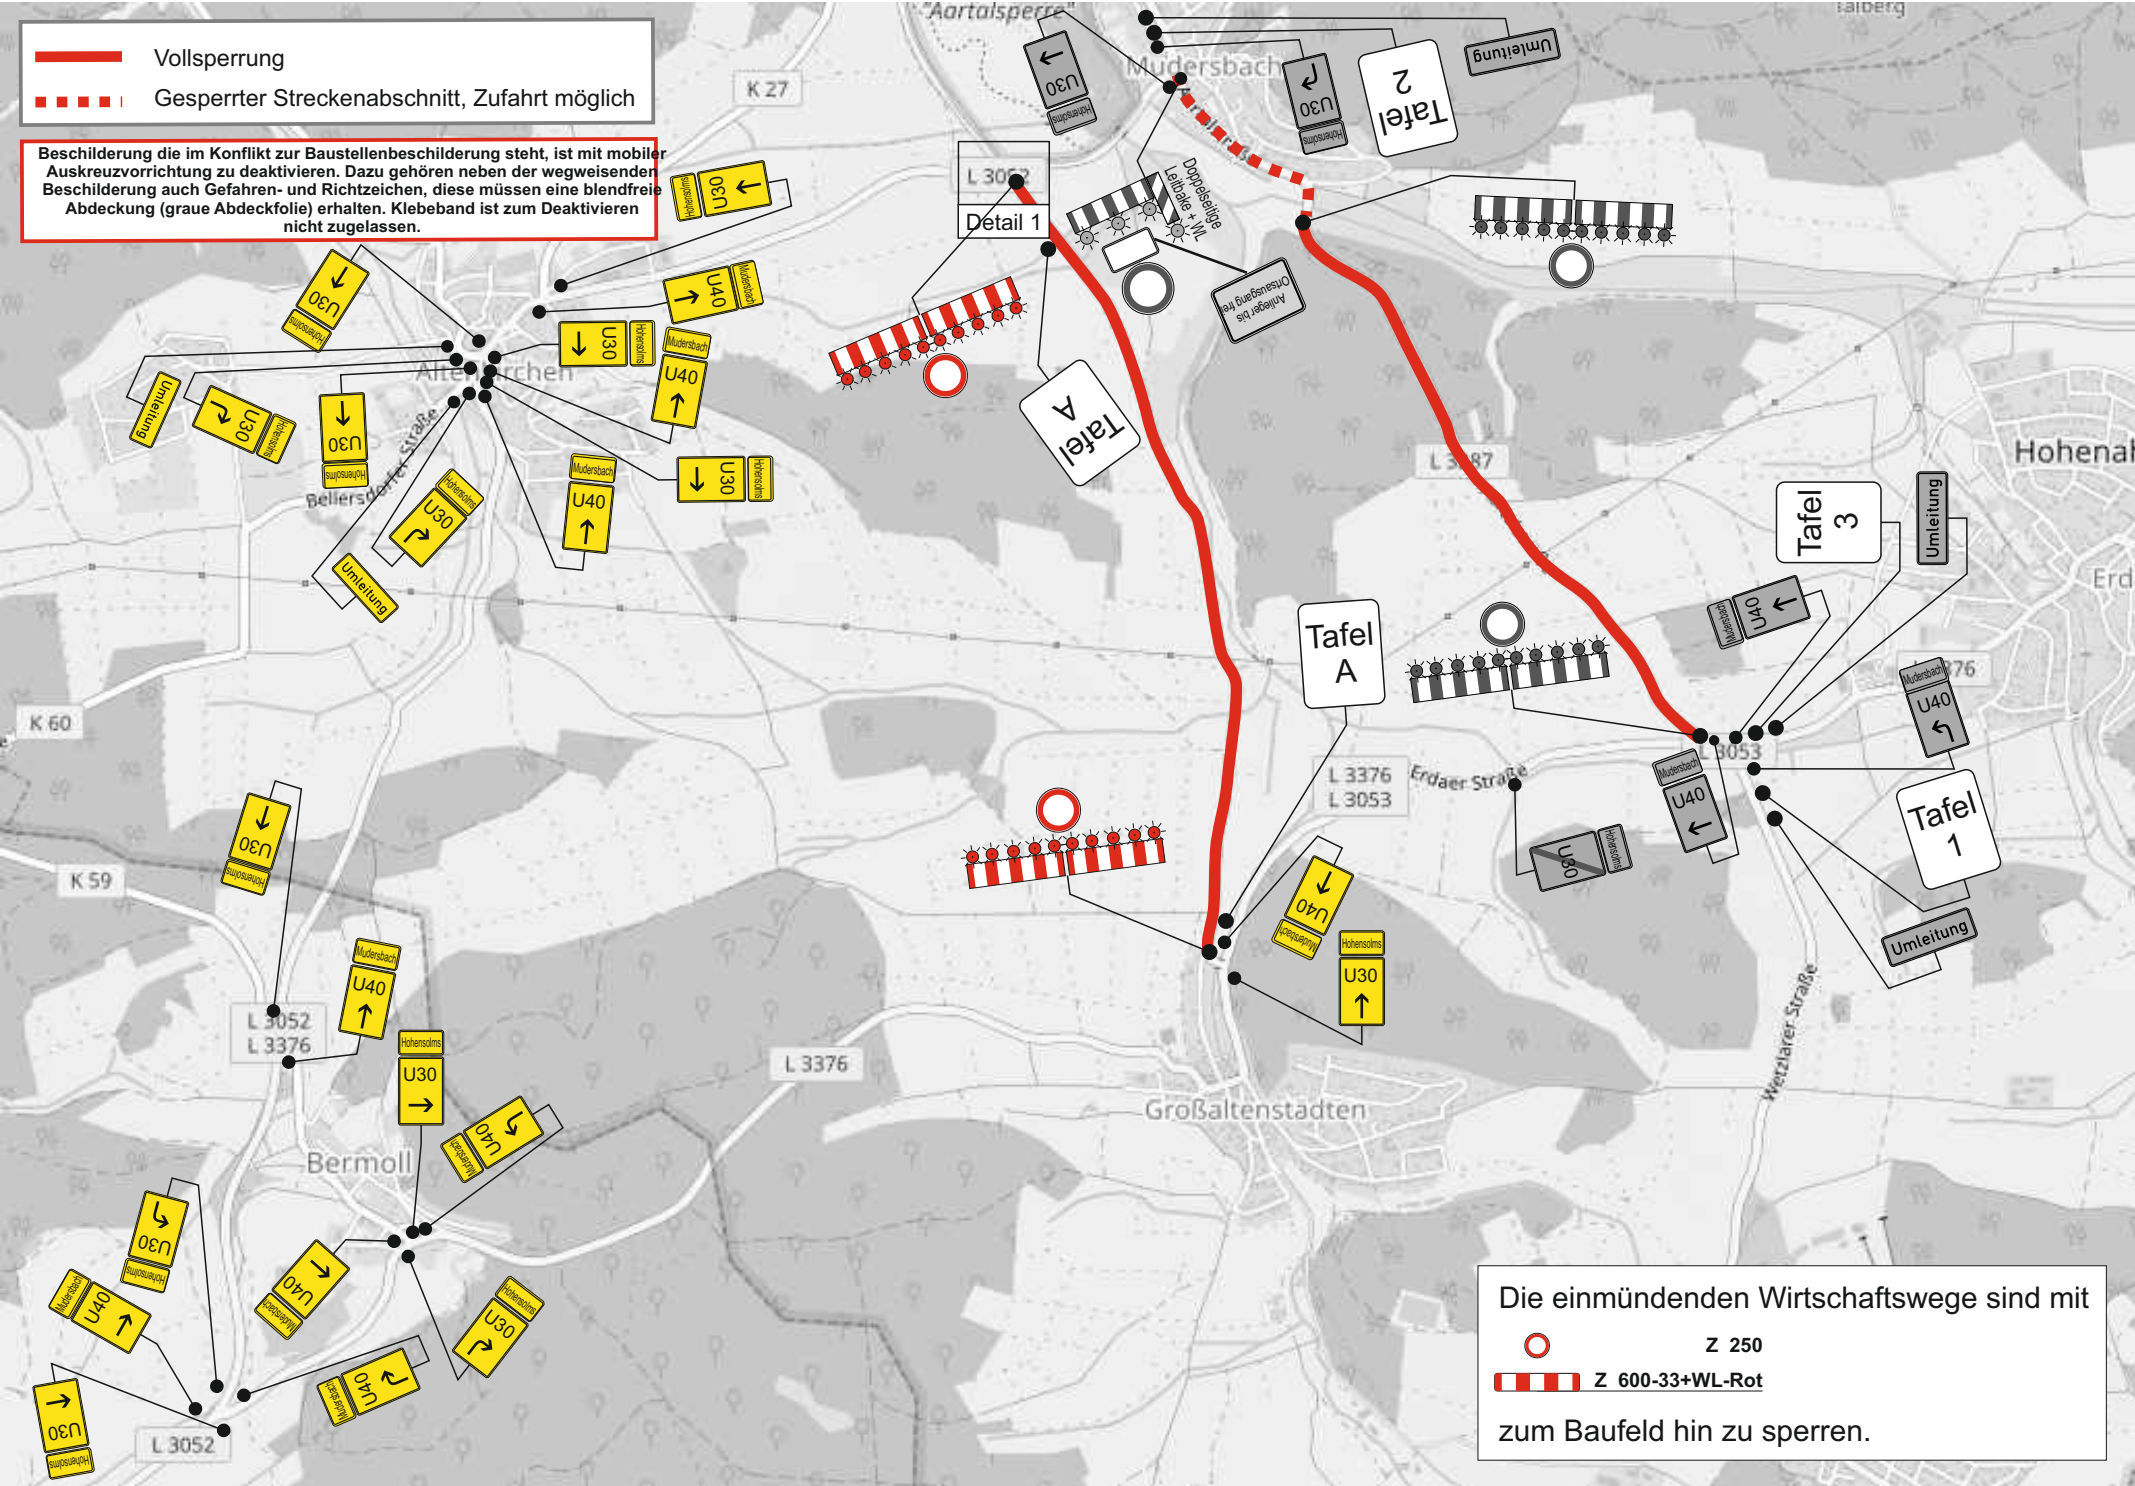


Tafel 1

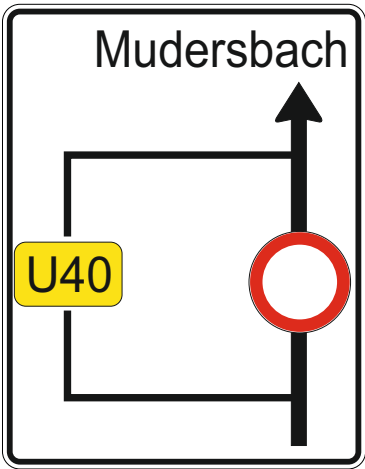


Tafel 2

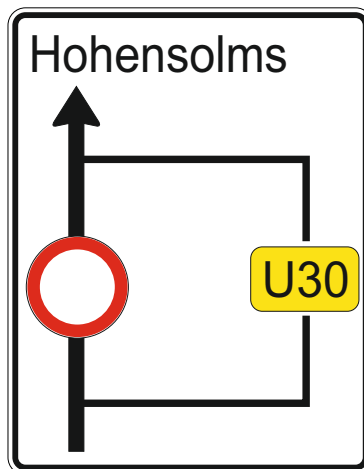


Tafel 3

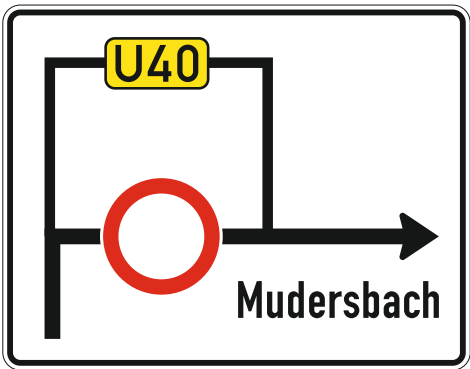

Tafel 4

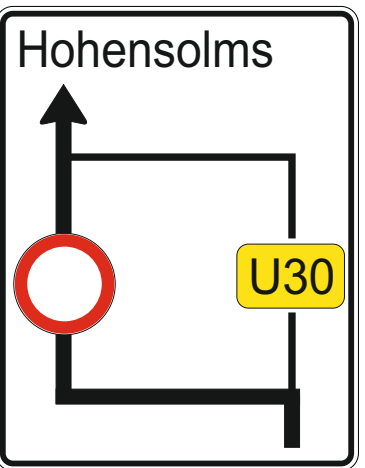









Tafel A

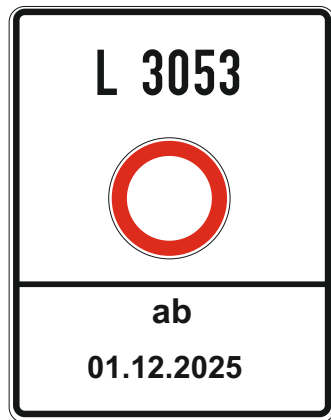

Die Tafeln A sind eine Woche vor Baubeginn aufzustellen.

**Alle Tafeln
1600 x 1250**

Hessen Mobil Dillenburg Fachdezernat Verkehr Westhessen	
Baumaßnahme: L 3053 Groß-Altenstädten - Mundersbach Instandsetzung Bankett	
Gezeichnet: 19.11.2025 / Kirbschus	Plan 1

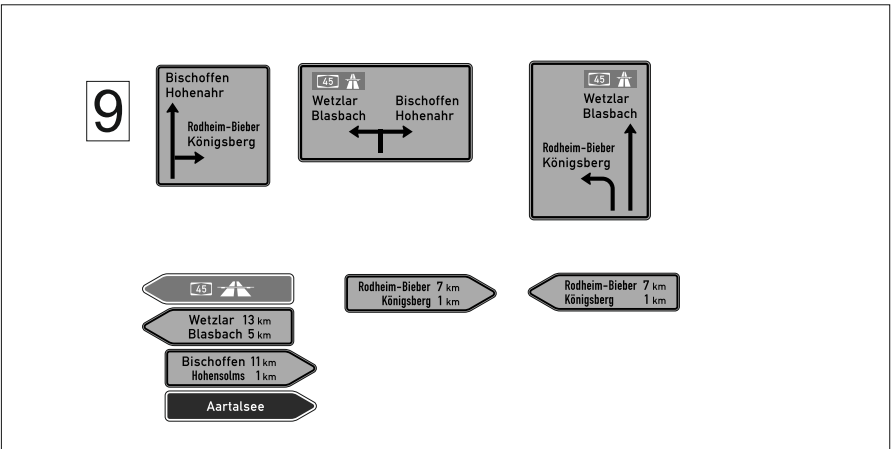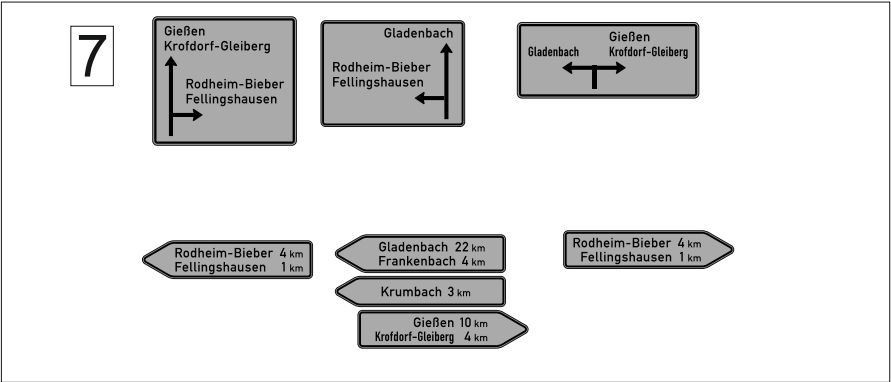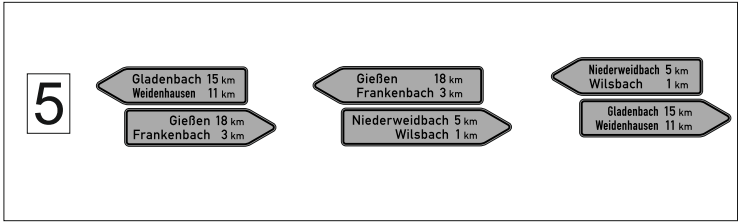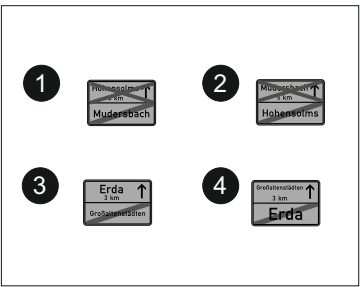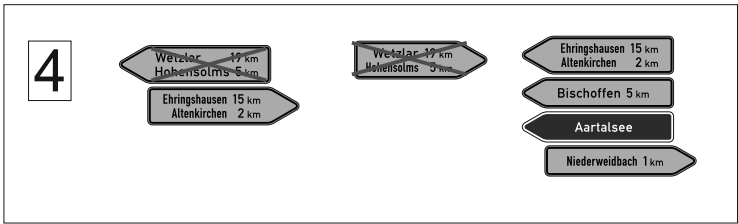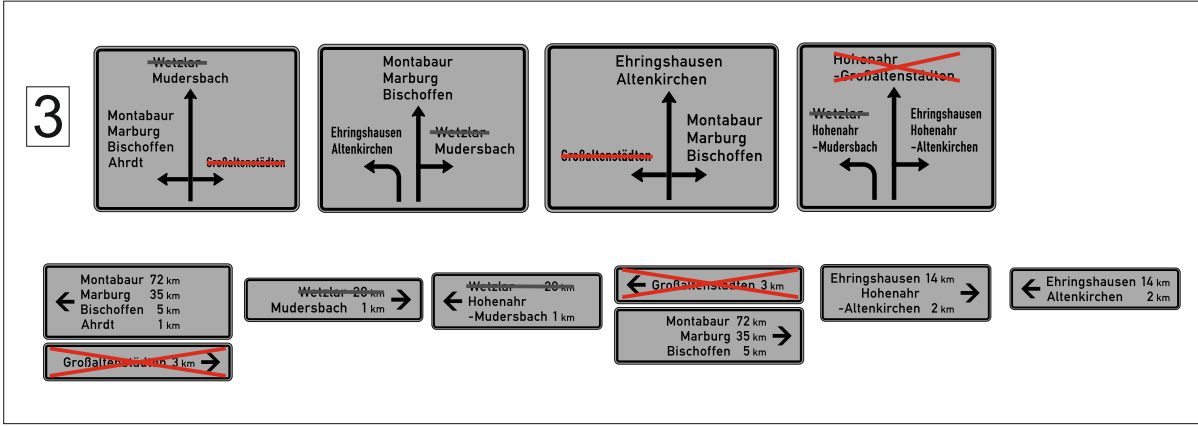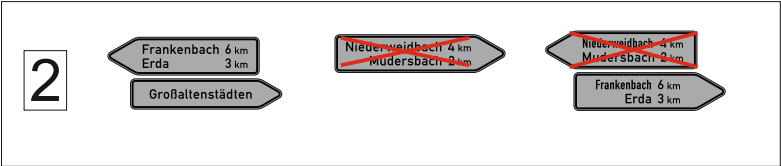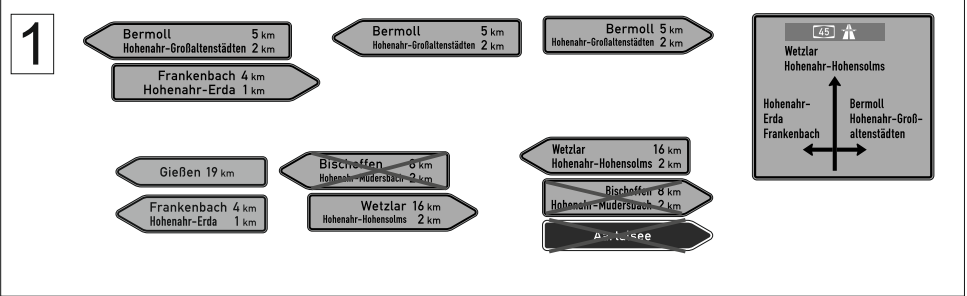

Hessen Mobil
Dillenburg
Fachdezernat Verkehr Westhessen

Baumaßnahme:
L 3053 Groß-Altenstädten - Mudersbach
Instandsetzung Bankett

Gezeichnet: 19.11.2025 / Kirbschus

Plan 2